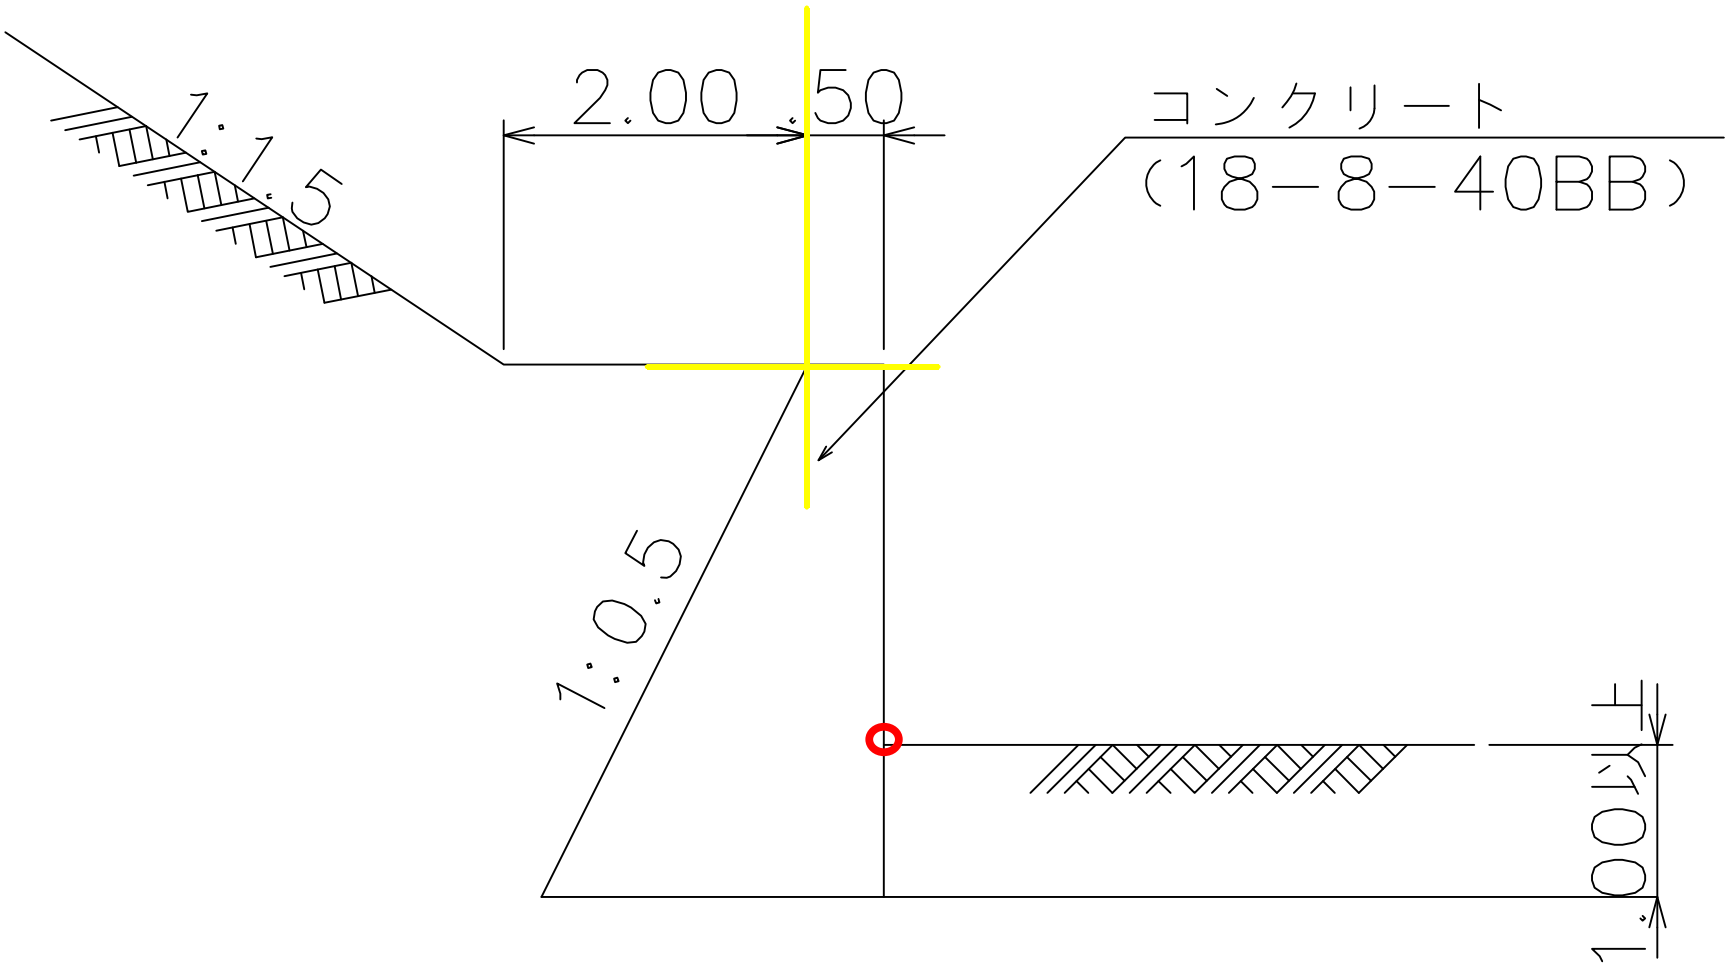

1:1.5
2.00
50
コンクリート
(18−8−40BB)
1:0.5
以上
1.00