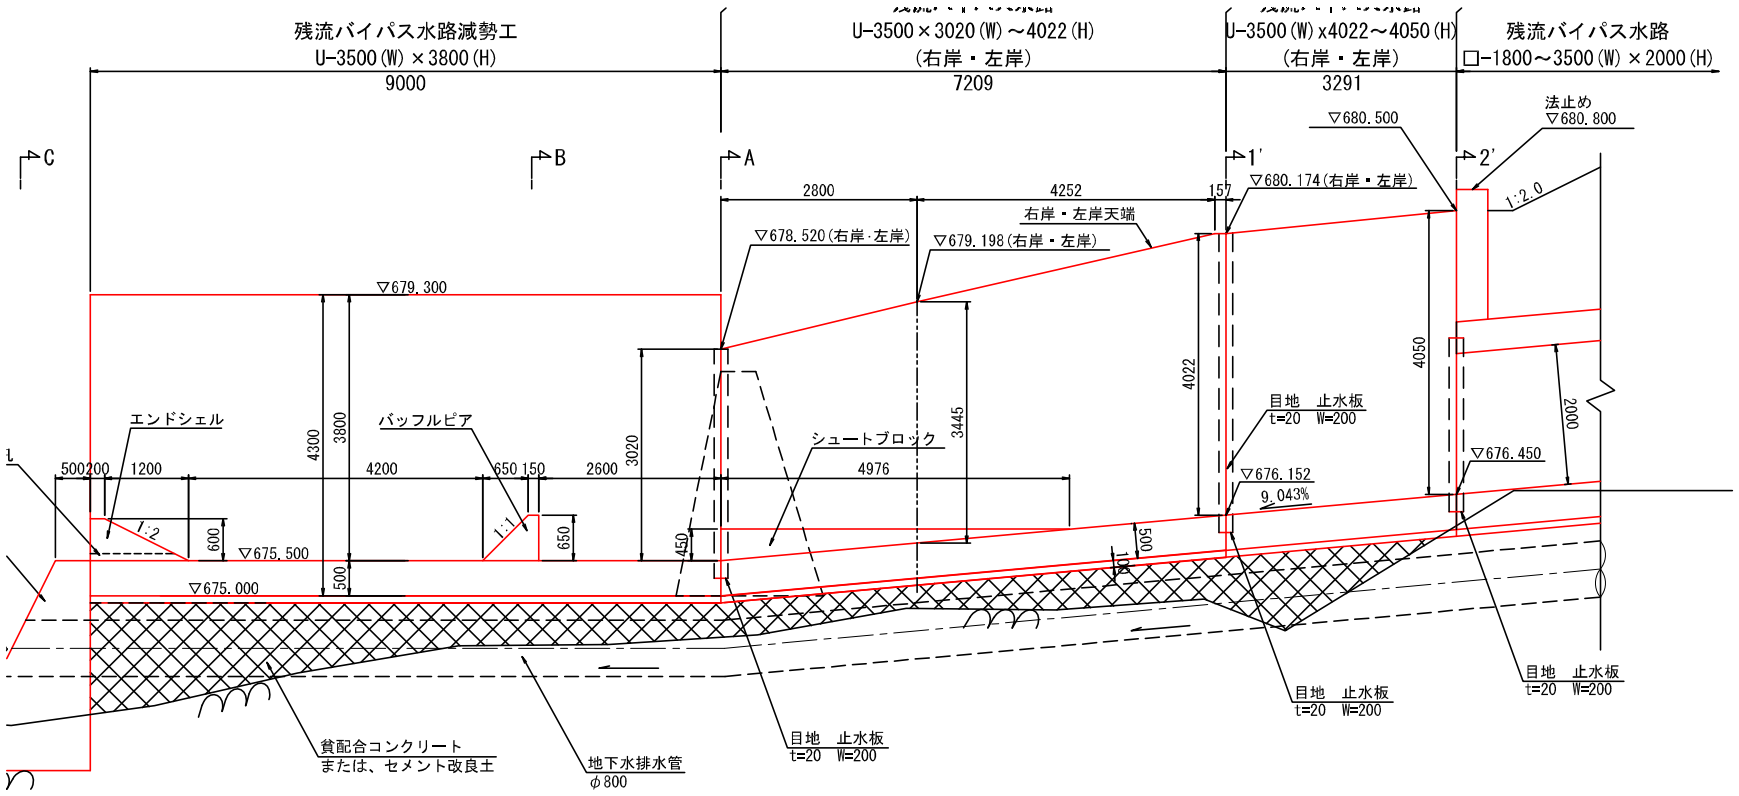
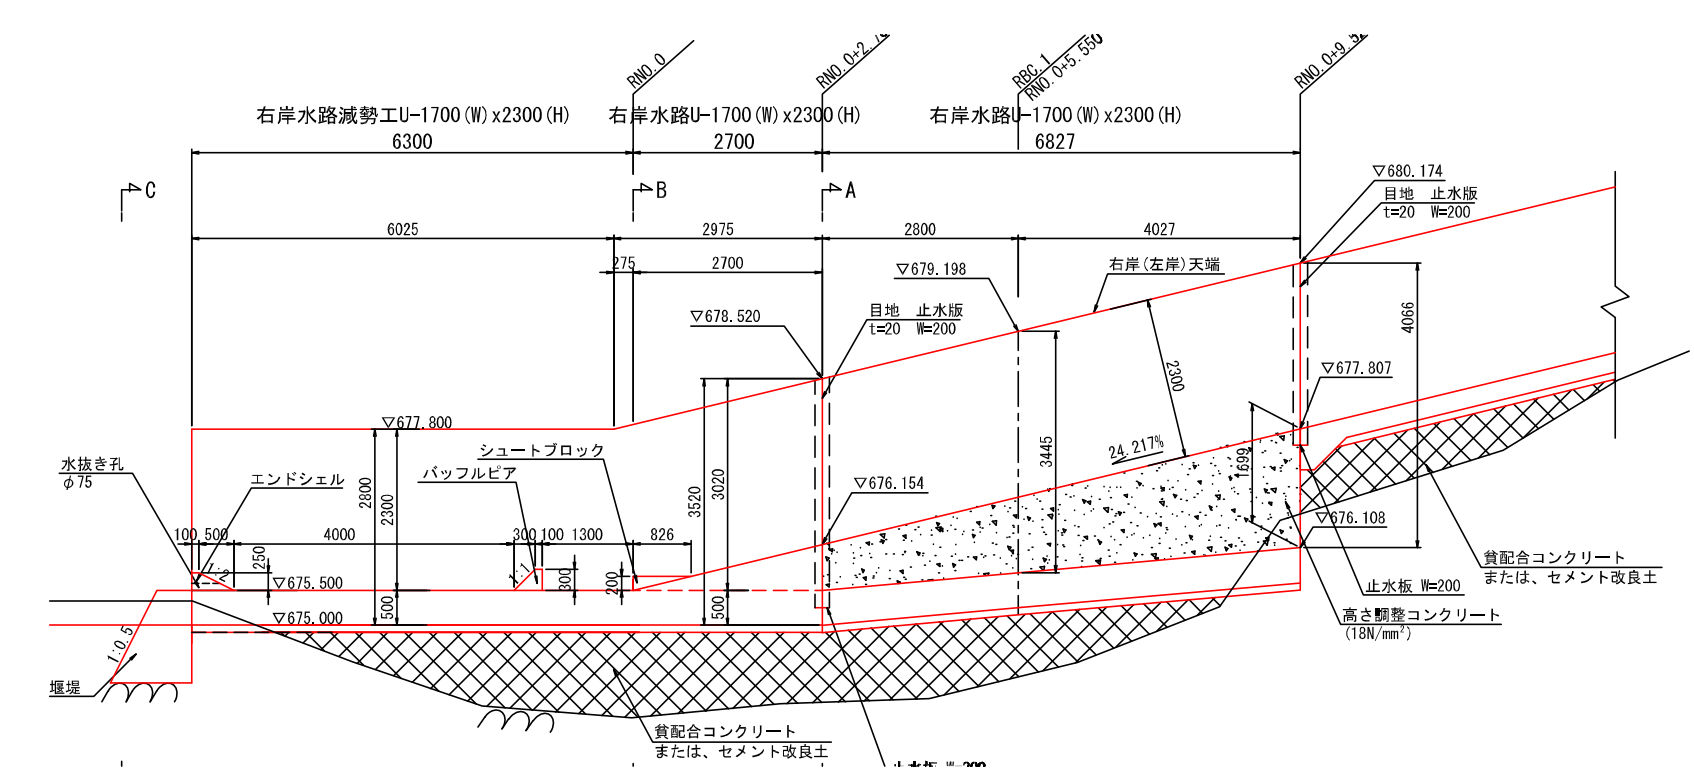
2-2断面


残流バイパス水路減勢工
U-3500(W)×3800(H)
9000
U-3500×3020(W)～4022(H)
(右岸・左岸)
7209
U-3500(W)x4022～4050(H)
(右岸・左岸)
3291
残流バイパス水路
□-1800～3500(W)×2000(H)
C
B
A
1'
2'
▽680.500
法止め
▽680.800
▽680.174(右岸・左岸)
1:2.0
2800
4252
157
右岸・左岸天端
▽678.520(右岸.左岸)
▽679.198(右岸・左岸)
▽679.300
エンドシェル
バッフルピア
シュートブロック
目地 止水板
t=20 W=200
500 200 1200
4200
650 150
2600
4976
4300
3800
3020
3445
4022
4050
2000
▽676.450
▽676.152
9.043%
1:2
600
▽675.500
650
1:1
450
500
▽675.000
貧配合コンクリート
または、セメント改良土
地下水排水管
φ800
目地 止水板
t=20 W=200

1-1断面


RNO.0
RNO.0+2.
RBC.1
RNO.0+5.550
RNO.0+9.
右岸水路減勢工U-1700(W)x2300(H)
6300
右岸水路U-1700(W)x2300(H)
2700
右岸水路U-1700(W)x2300(H)
6827
C
B
A
▽680.174
目地 止水版
t=20 W=200
6025
2975
2800
4027
275
2700
▽679.198
右岸(左岸)天端
▽678.520
目地 止水版
t=20 W=200
4066
2300
▽677.807
▽677.800
水抜き孔
φ75
エンドシェル
シュートブロック
バッフルピア
2800
2300
3520
3020
3445
24.217%
1699
▽676.154
▽676.108
100 500
4000
300 100 1300
826
250
300
200
▽675.500
500
500
▽675.000
止水板 W=200
貧配合コンクリート
または、セメント改良土
高さ調整コンクリート
(18N/mm²)
1:0.5
堰堤
貧配合コンクリート
または、セメント改良土