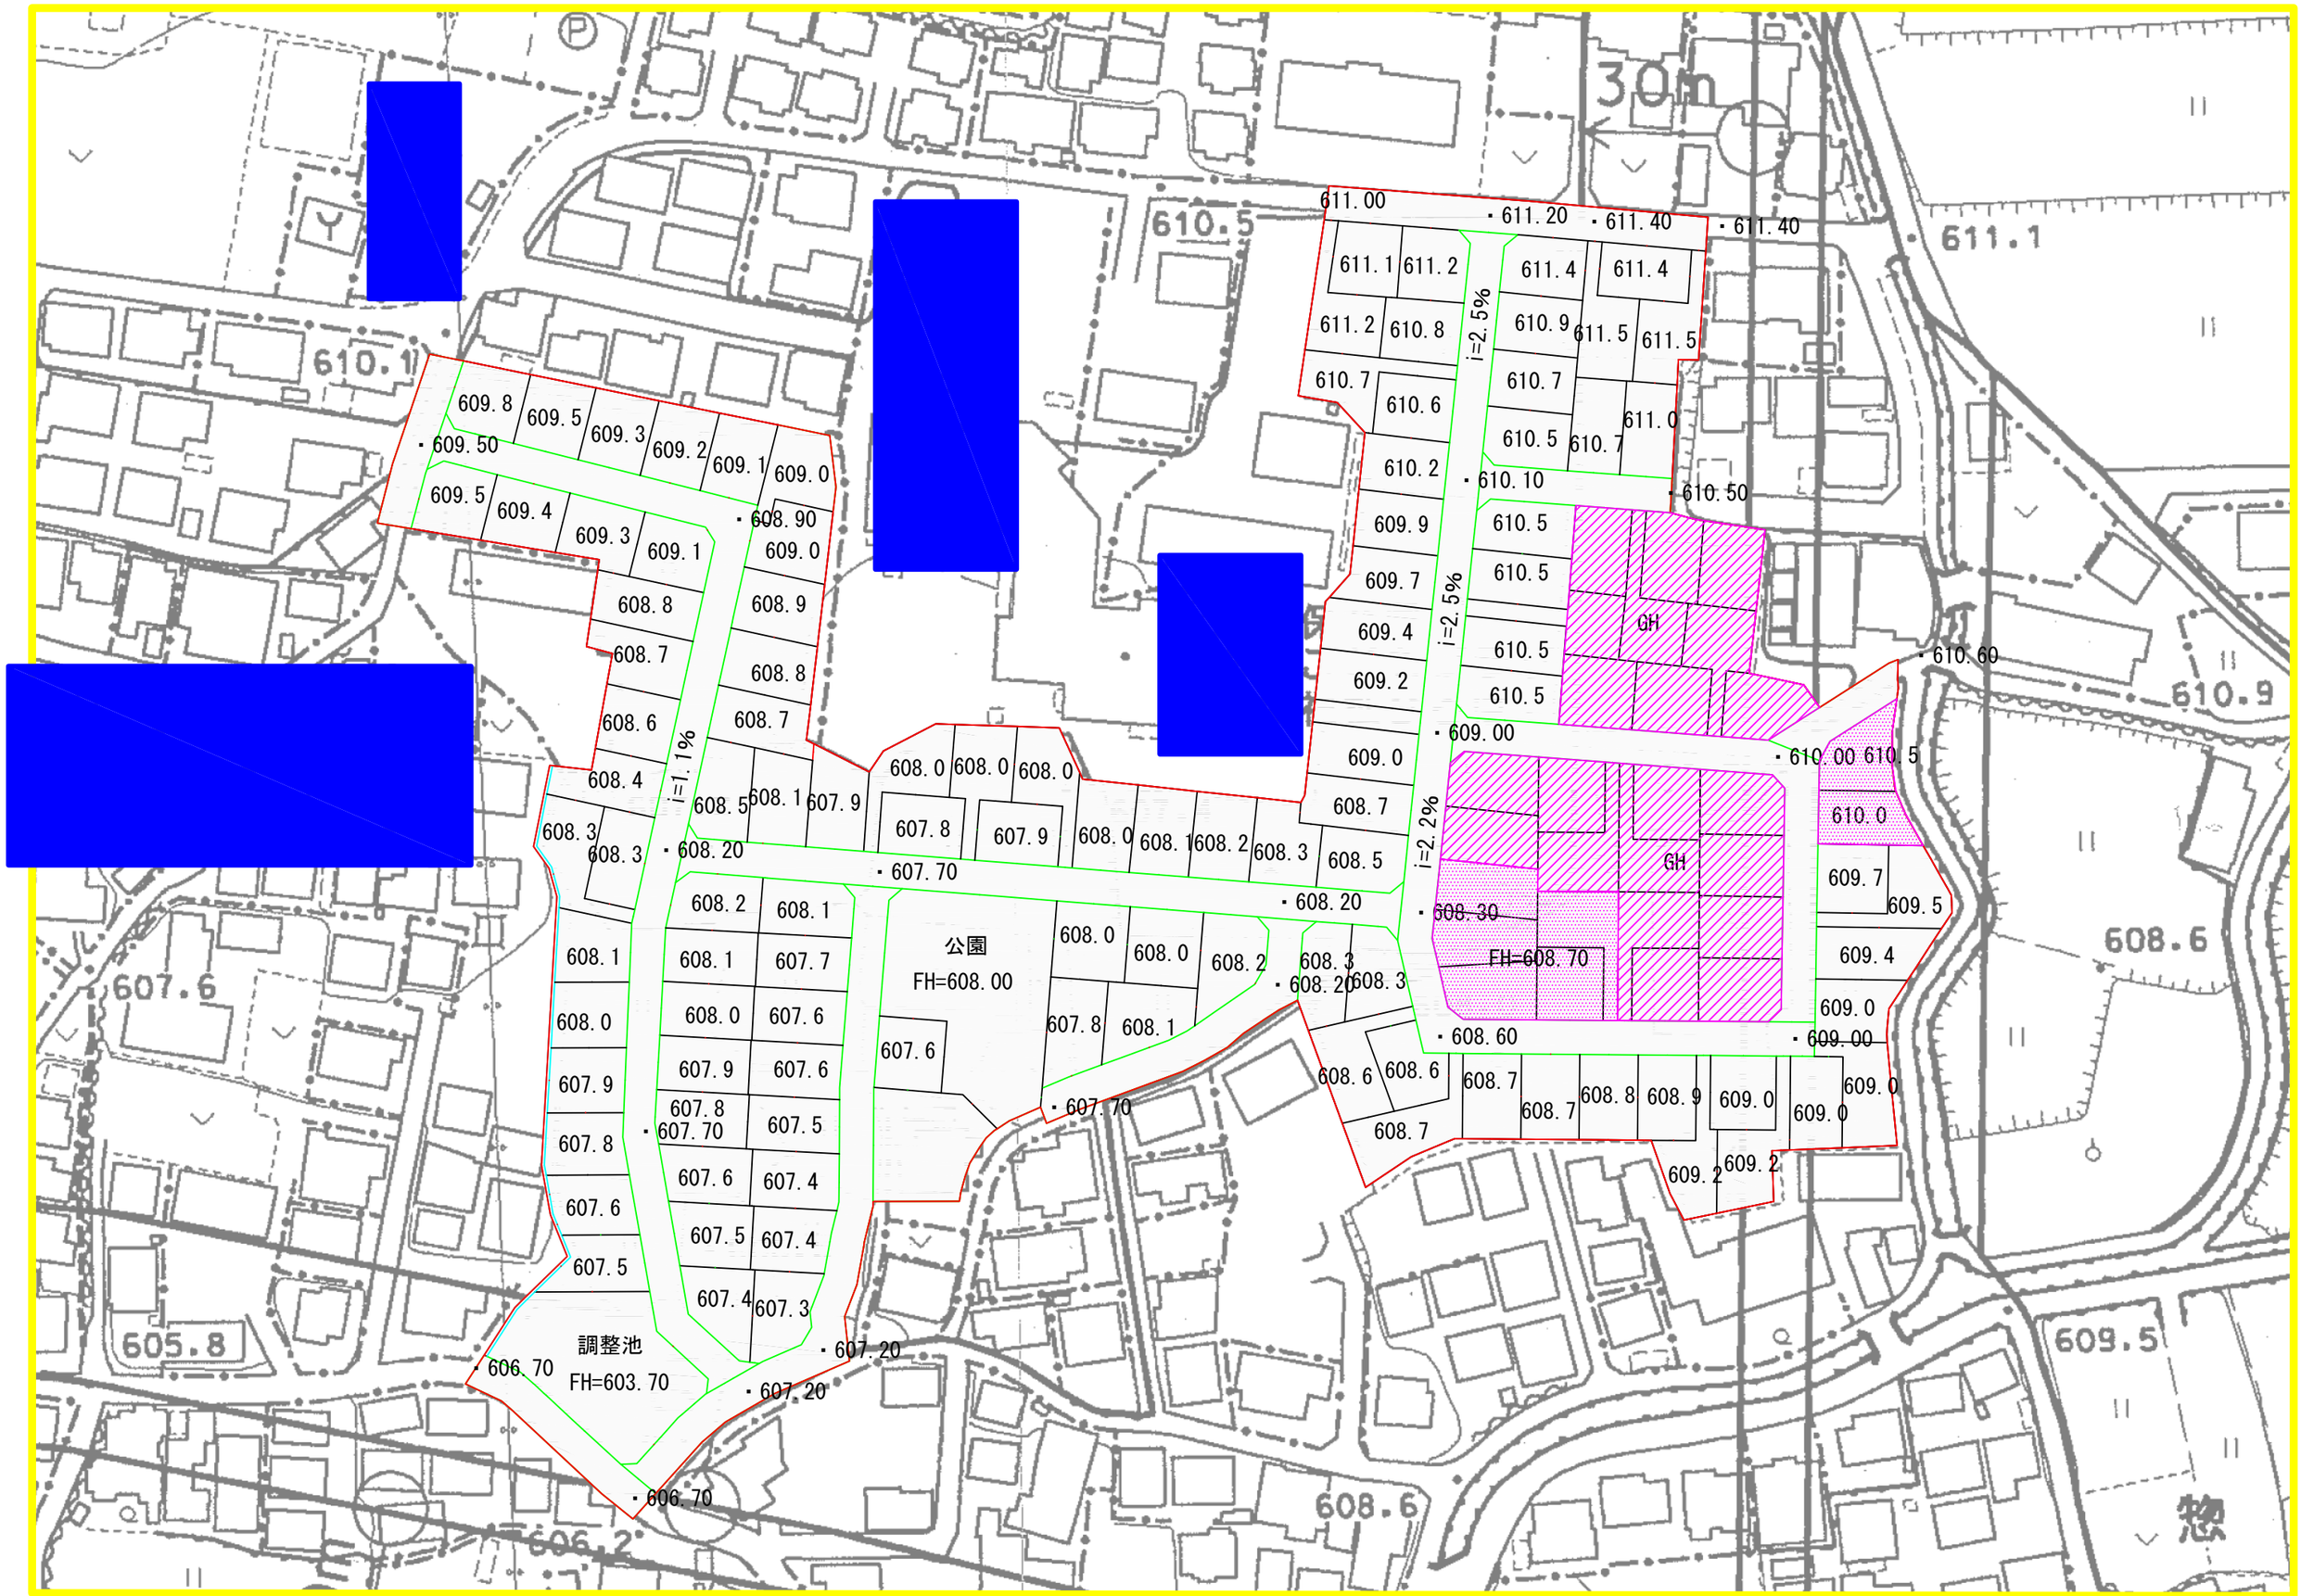

30m
610.5
610.1
611.1
610.9
608.6
607.6
605.8
609.5
606.2
608.6
公園
FH=608.00
調整池
FH=603.70
GH
FH=608.70
i=1.1%
i=2.5%
i=2.5%
i=2.2%
611.00
611.20
611.40
611.40
609.50
608.90
608.20
607.70
610.10
610.50
609.00
610.00 610.5
610.60
608.30
608.60
609.00
607.70
607.20
607.20
606.70
606.70