
縦　断　図 － Power Line

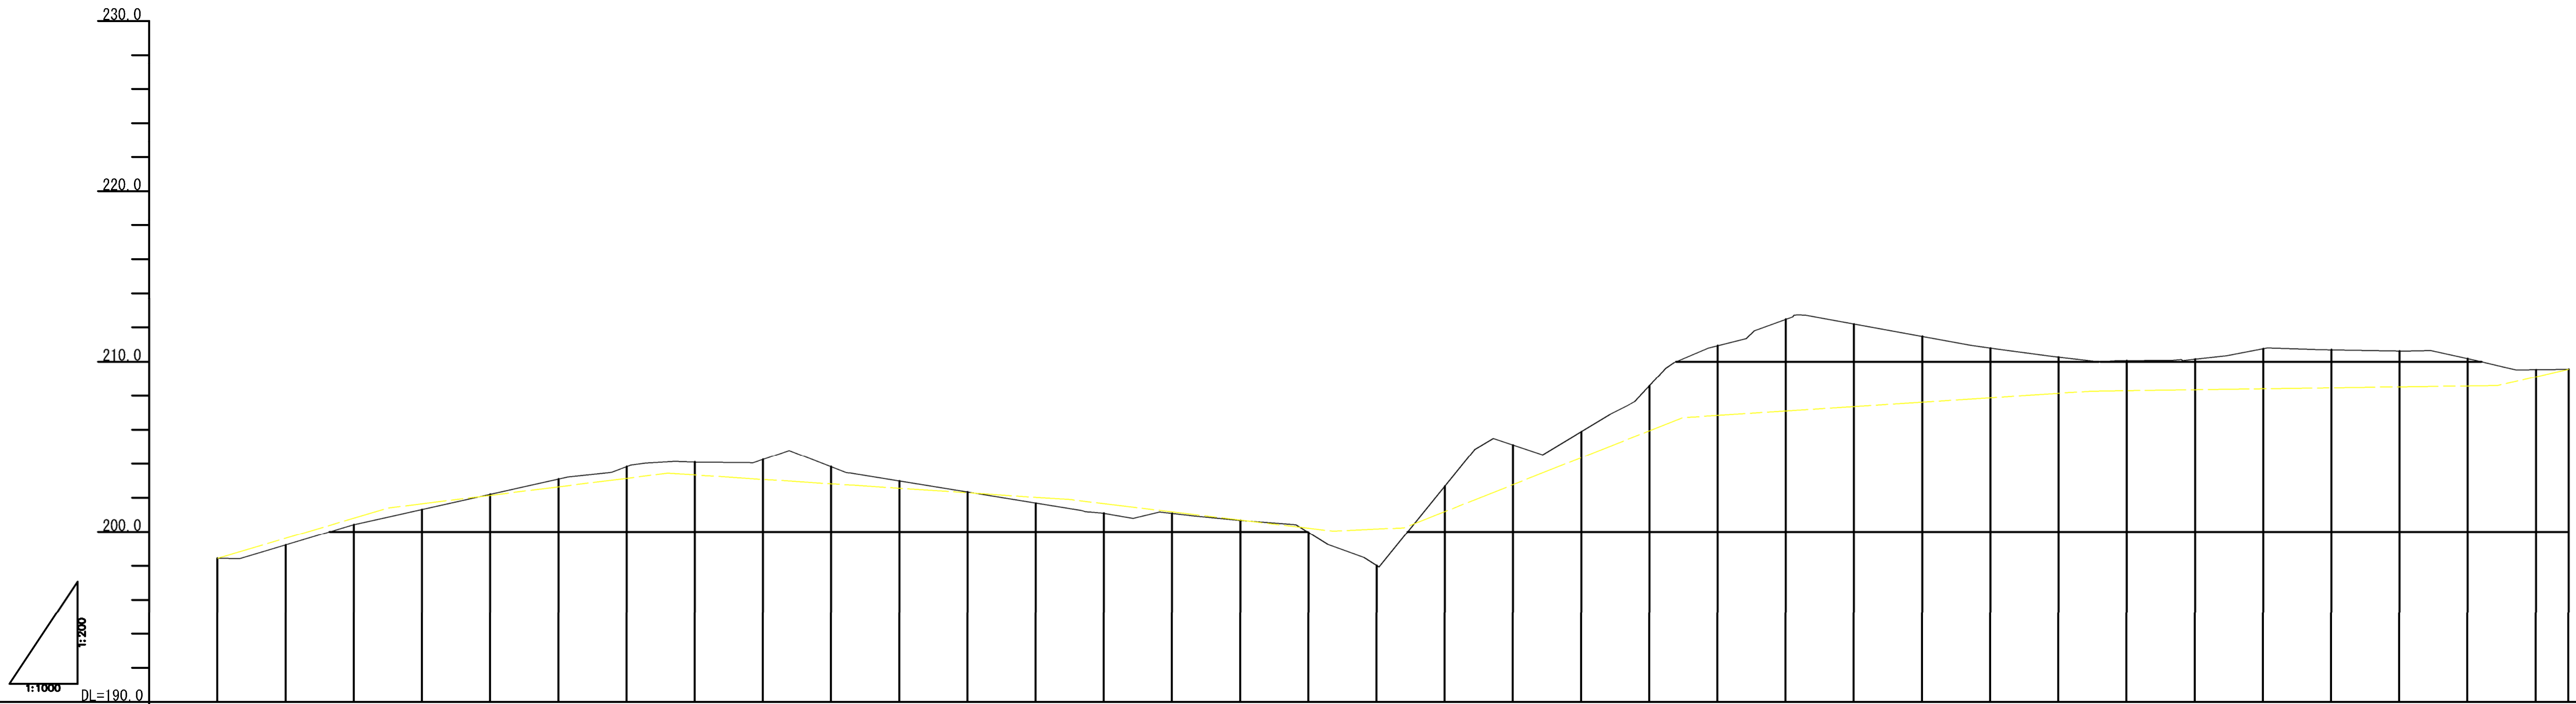

勾配:

198.447 — i=5.892% L=50.181m — 201.403 — i=2.489% L=81.806m — 203.439 — i=-1.290% L=54.268m — 202.739 — i=-1.320% L=64.151m — 201.892 — i=-2.399% L=76.783m — 200.050 — i=0.929% L=20.755m — 200.243 — i=7.911% L=81.637m — 206.701 — i=1.299% L=119.857m — 208.257 — i=0.280% L=119.279m — 208.591 — i=4.601% L=20.789m — 209.548

測点	計画高	地盤高	切土高	盛土高	累加距離	単距離
NO.0+0.000	198.443	198.443	0.000	0.000	0.000	
NO.1	199.228	199.228	0.000	0.000	20.000	20.000
NO.2	200.420	200.420	0.000	0.000	40.000	20.000
NO.3	201.311	201.311	0.000	0.000	60.000	20.000
NO.4	202.202	202.202	0.000	0.000	80.000	20.000
NO.5	203.093	203.093	0.000	0.000	100.000	20.000
NO.6	203.821	203.821	0.000	0.000	120.000	20.000
NO.7	204.093	204.093	0.000	0.000	140.000	20.000
NO.8	204.255	204.255	0.000	0.000	160.000	20.000
NO.9	203.822	203.822	0.000	0.000	180.000	20.000
NO.10	202.982	202.982	0.000	0.000	200.000	20.000
NO.11	202.334	202.334	0.000	0.000	220.000	20.000
NO.12	201.687	201.687	0.000	0.000	240.000	20.000
NO.13	201.099	201.099	0.000	0.000	260.000	20.000
NO.13+8.511	200.805	200.805	0.000	0.000	268.511	8.511
NO.14	201.083	201.083	0.000	0.000	280.000	11.489
NO.15	200.674	200.674	0.000	0.000	300.000	20.000
NO.16	199.963	199.963	0.000	0.000	320.000	20.000
NO.17	198.020	198.020	0.000	0.000	340.000	20.000
NO.18	202.686	202.686	0.000	0.000	360.000	20.000
NO.19	205.097	205.097	0.000	0.000	380.000	20.000
NO.20	205.882	205.882	0.000	0.000	400.000	20.000
NO.20+8.423	206.890	206.890	0.000	0.000	408.423	8.423
NO.21	208.575	208.575	0.000	0.000	420.000	11.577
NO.21+4.866	209.614	209.614	0.000	0.000	424.866	4.866
NO.21+17.238	210.795	210.795	0.000	0.000	437.238	12.372
NO.22	210.934	210.934	0.000	0.000	440.000	2.762
NO.22+10.711	211.799	211.799	0.000	0.000	450.711	10.711
NO.23	212.479	212.479	0.000	0.000	460.000	9.289
NO.23+5.776	212.712	212.712	0.000	0.000	465.776	5.776
NO.24	212.198	212.198	0.000	0.000	480.000	14.224
NO.25	211.476	211.476	0.000	0.000	500.000	20.000
NO.26	210.796	210.796	0.000	0.000	520.000	20.000
NO.27	210.263	210.263	0.000	0.000	540.000	20.000
NO.28	210.063	210.063	0.000	0.000	560.000	20.000
NO.29	210.151	210.151	0.000	0.000	580.000	20.000
NO.30	210.763	210.763	0.000	0.000	600.000	20.000
NO.31	210.697	210.697	0.000	0.000	620.000	20.000
NO.32	210.627	210.627	0.000	0.000	640.000	20.000
NO.33	210.180	210.180	0.000	0.000	660.000	20.000
NO.34	209.527	209.527	0.000	0.000	680.000	20.000
NO.34+9.562	209.548	209.548	0.000	0.000	689.562	9.562

平面線形曲率図: R=∞ L=268.511　R=∞ L=139.912　R=∞ L=16R443 L=12R=372L=13R474 L=15.064　R=∞ L=223.787

片勾配摺り付け: