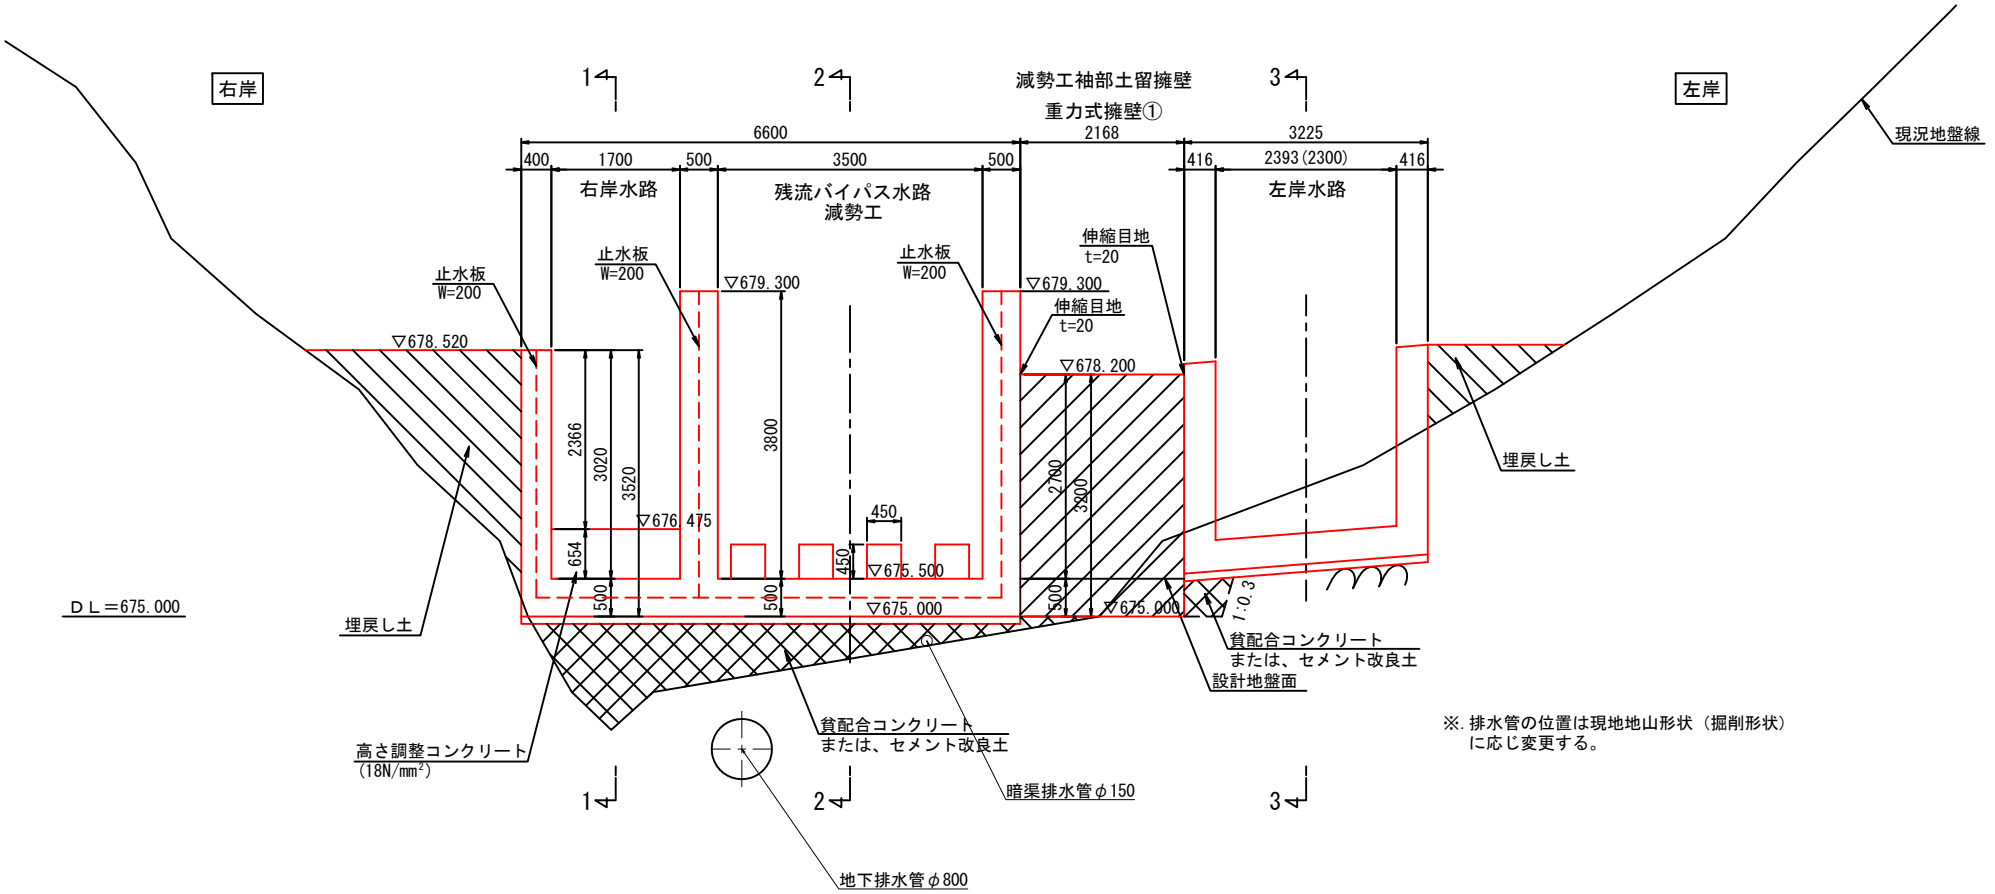



※. 排水管の位置は現地地山形状（掘削形状）に応じ変更する。