
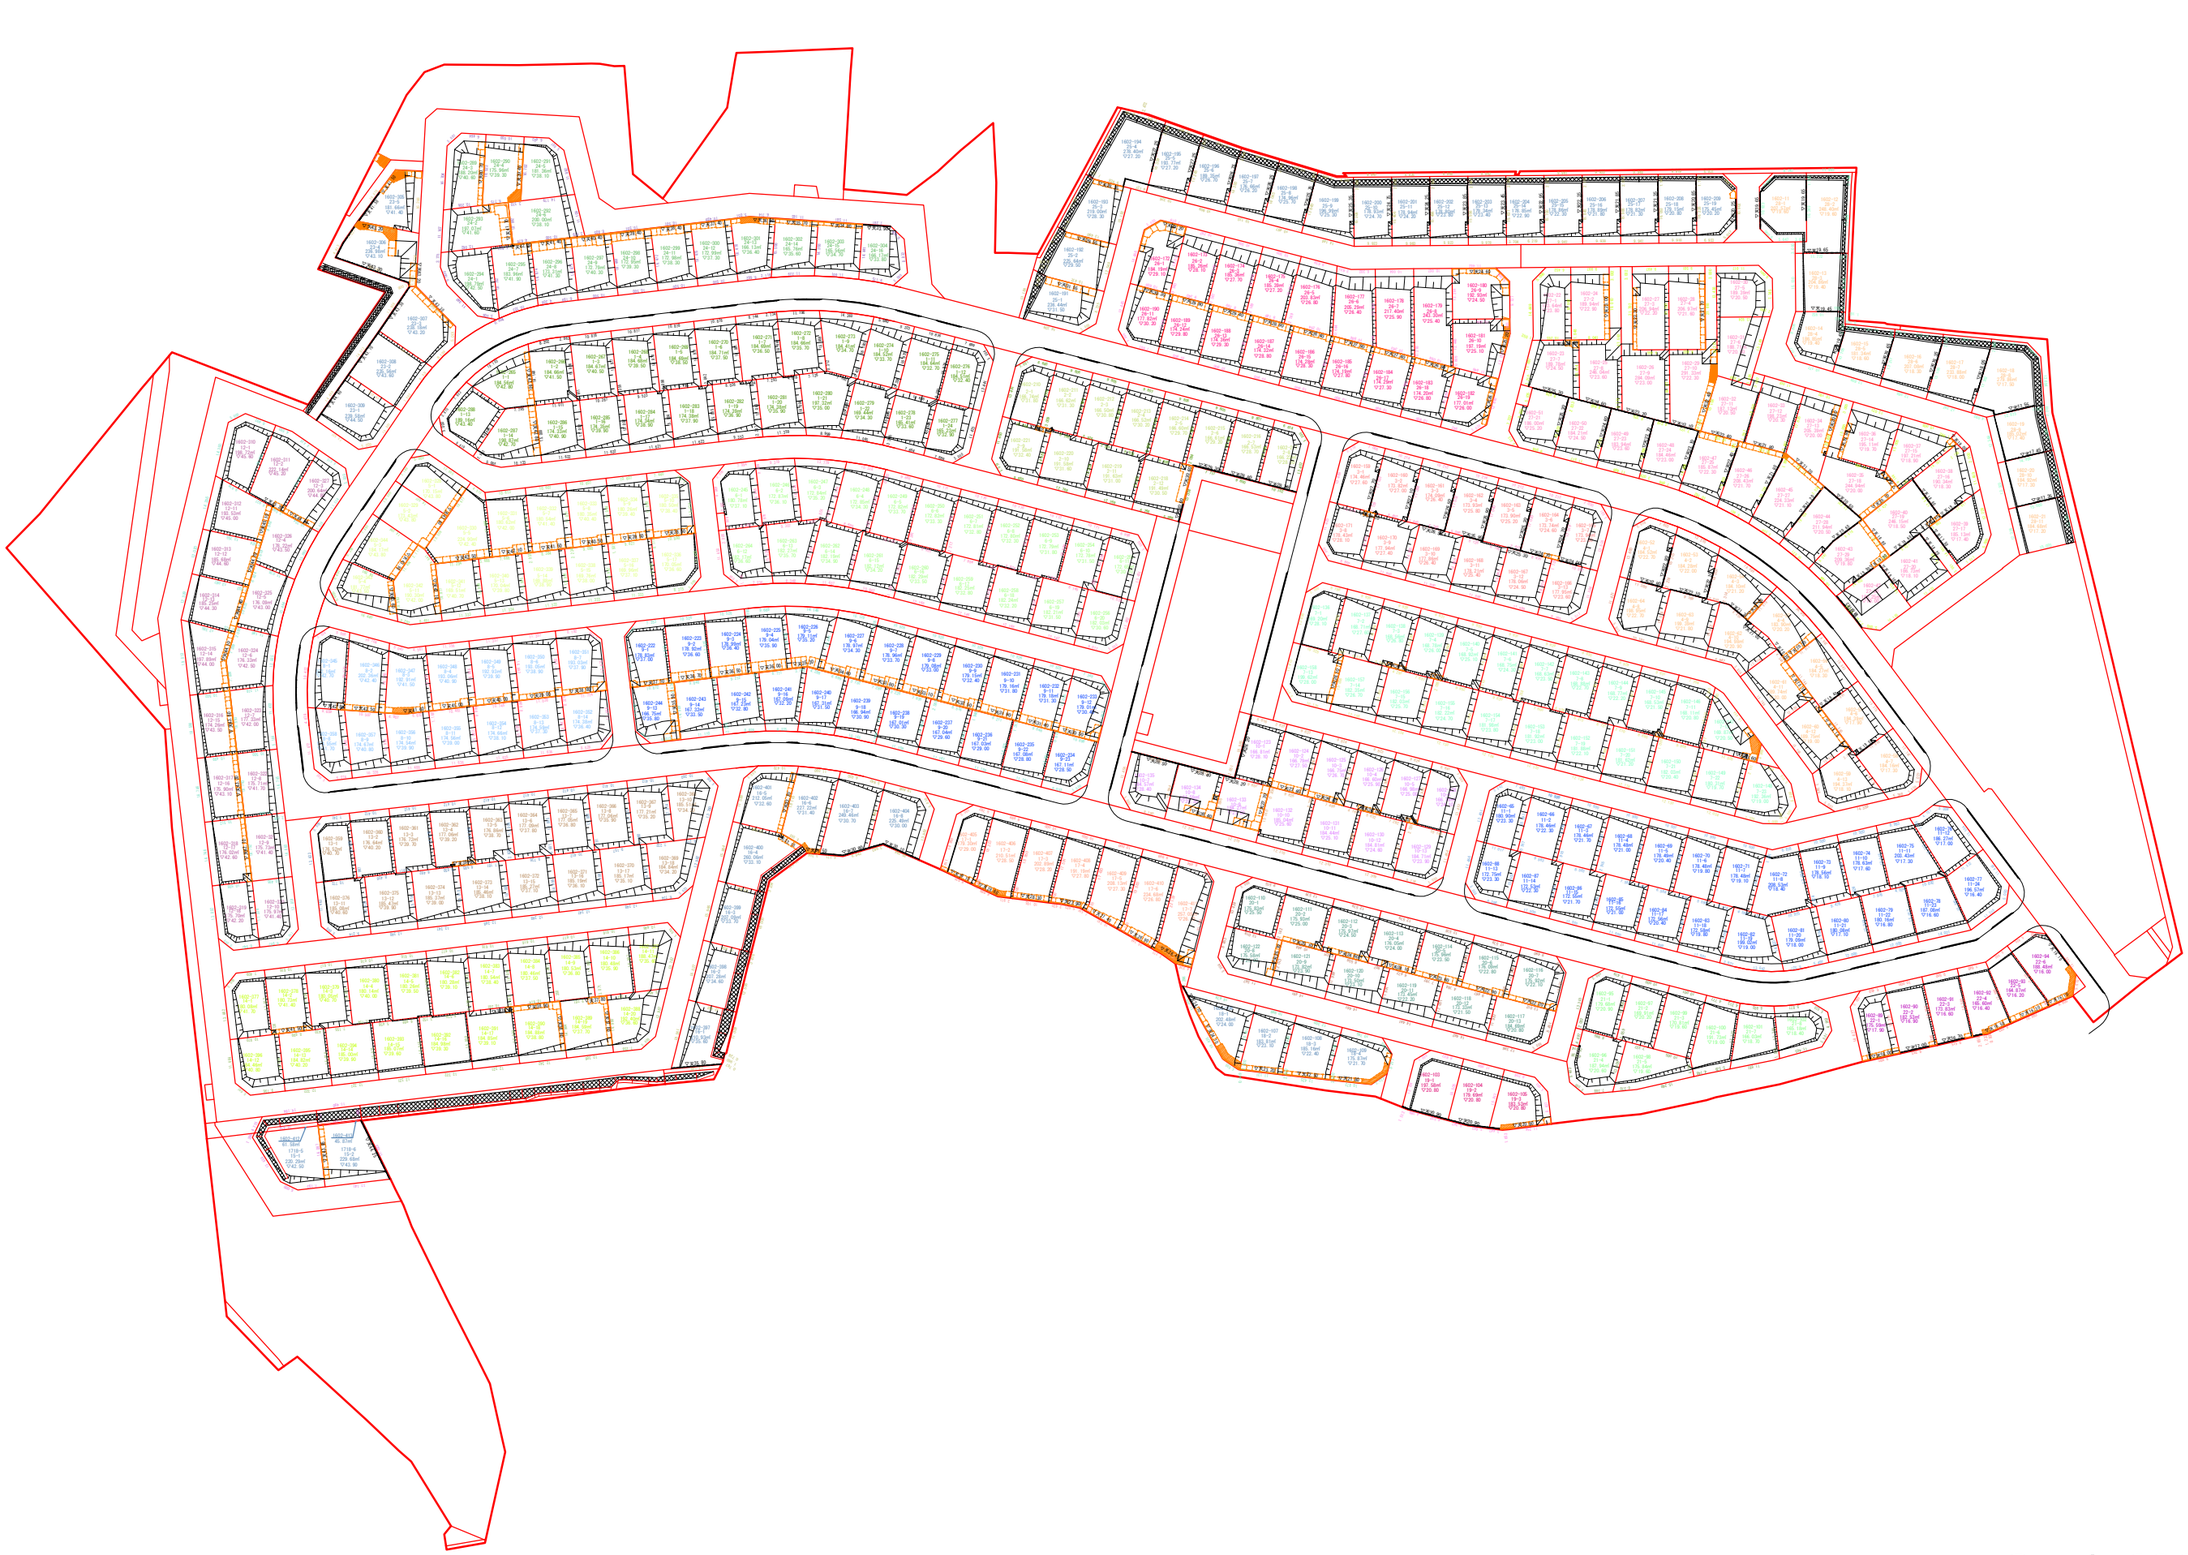


A3:1/1600


11街区造成図

凡例

名　称	記　号
地　番	1602-265
宅地番号	1-6
敷地面積	184.91㎡
造 成 高	▽37.50
辺　長	10.878
擁　壁	▽天42.90=擁壁天端高
C B 積	▽天42.90=擁壁天端高
法　面	

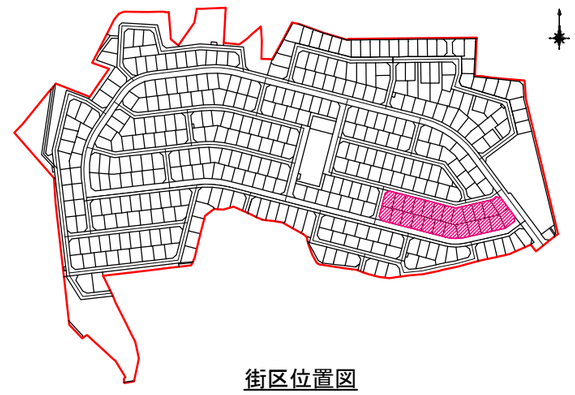

街区位置図

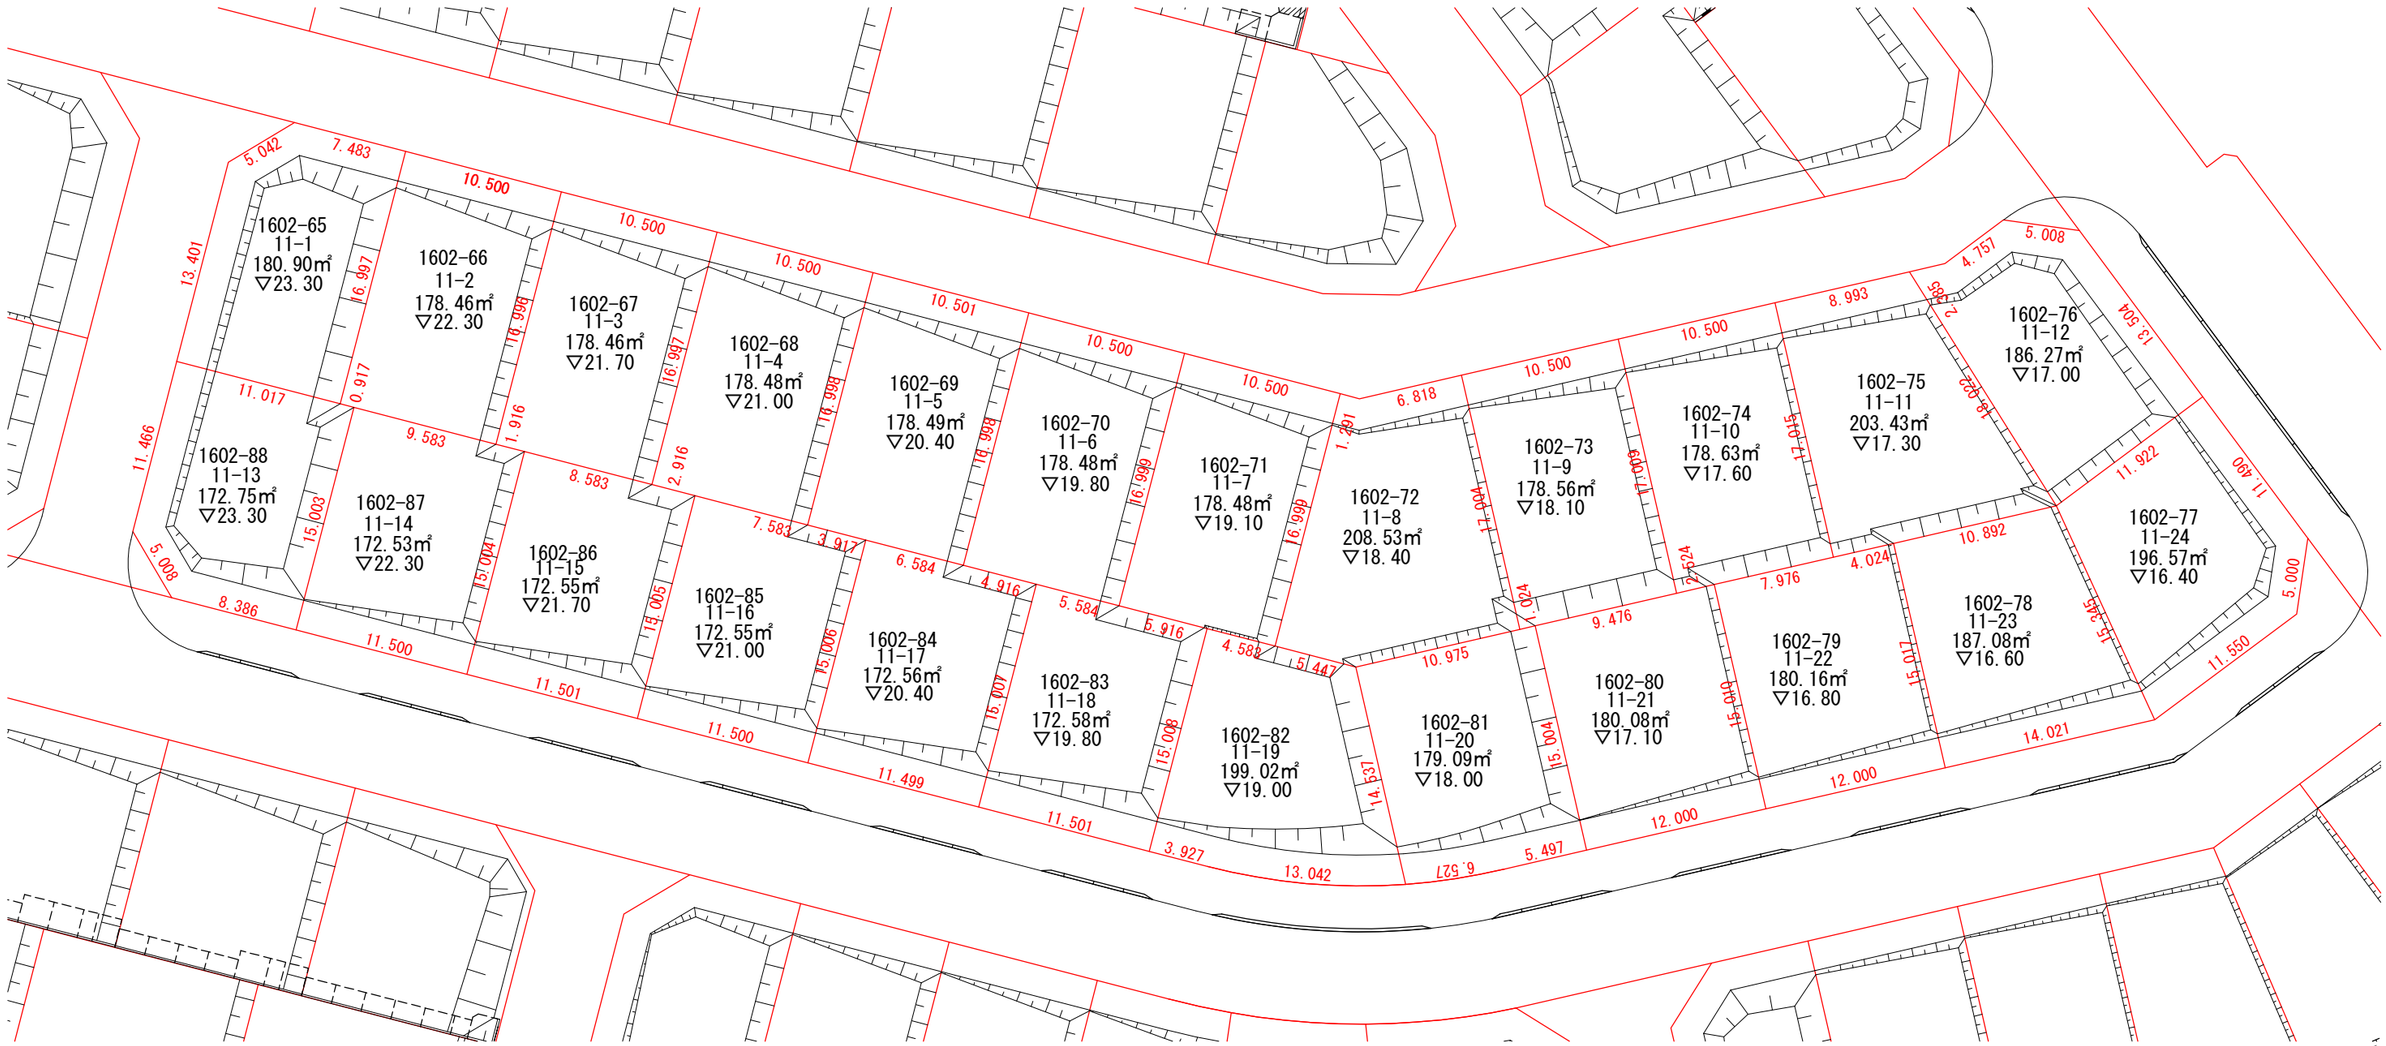


A3:1/400


25街区造成図

凡例

名　称	記　号
地　番	1602-265
宅地番号	1-6
敷地面積	184.91㎡
造 成 高	▽37.50
辺　長	10.878
擁　壁	▽天42.90=擁壁天端高
C B 積	▽天42.90=擁壁天端高
法　面	

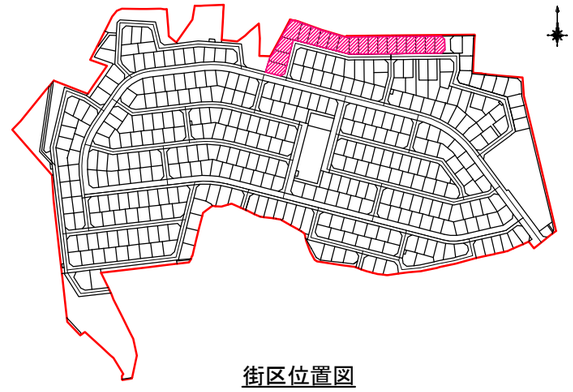

街区位置図

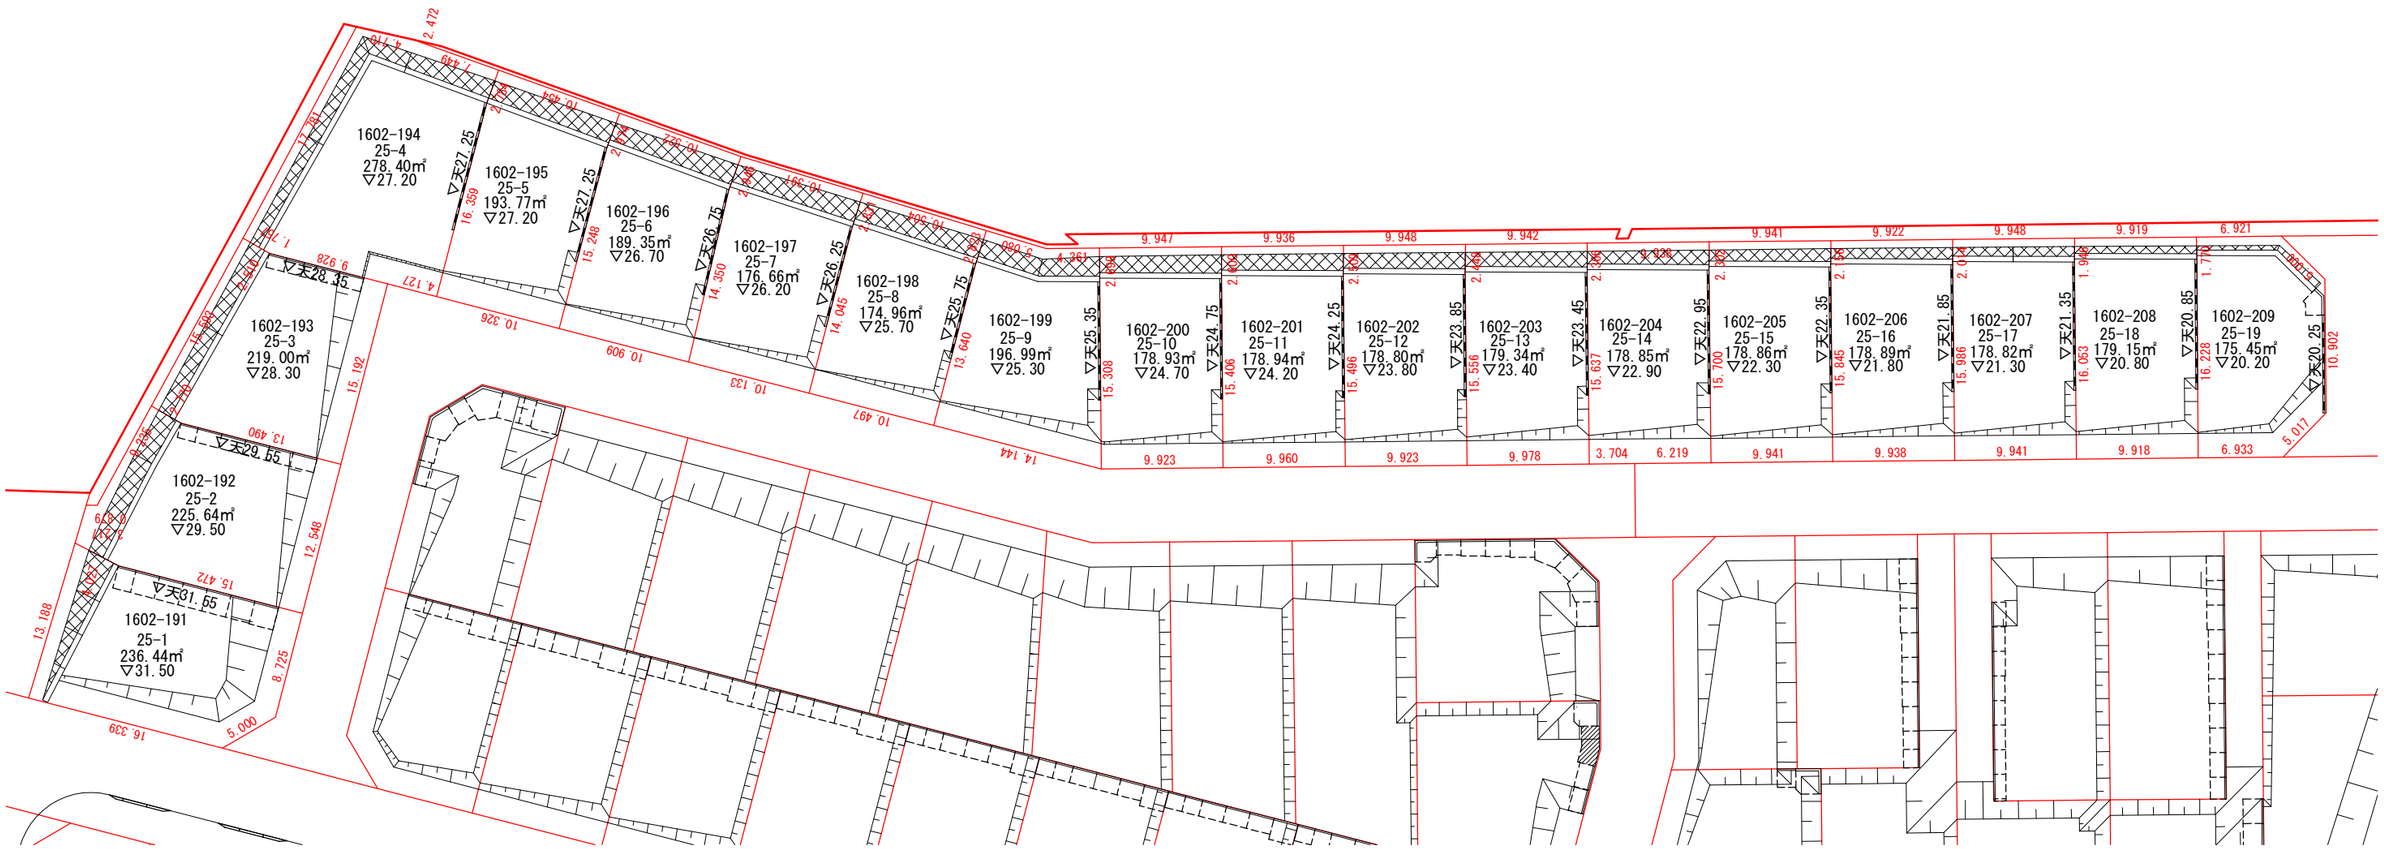

A3:1/400