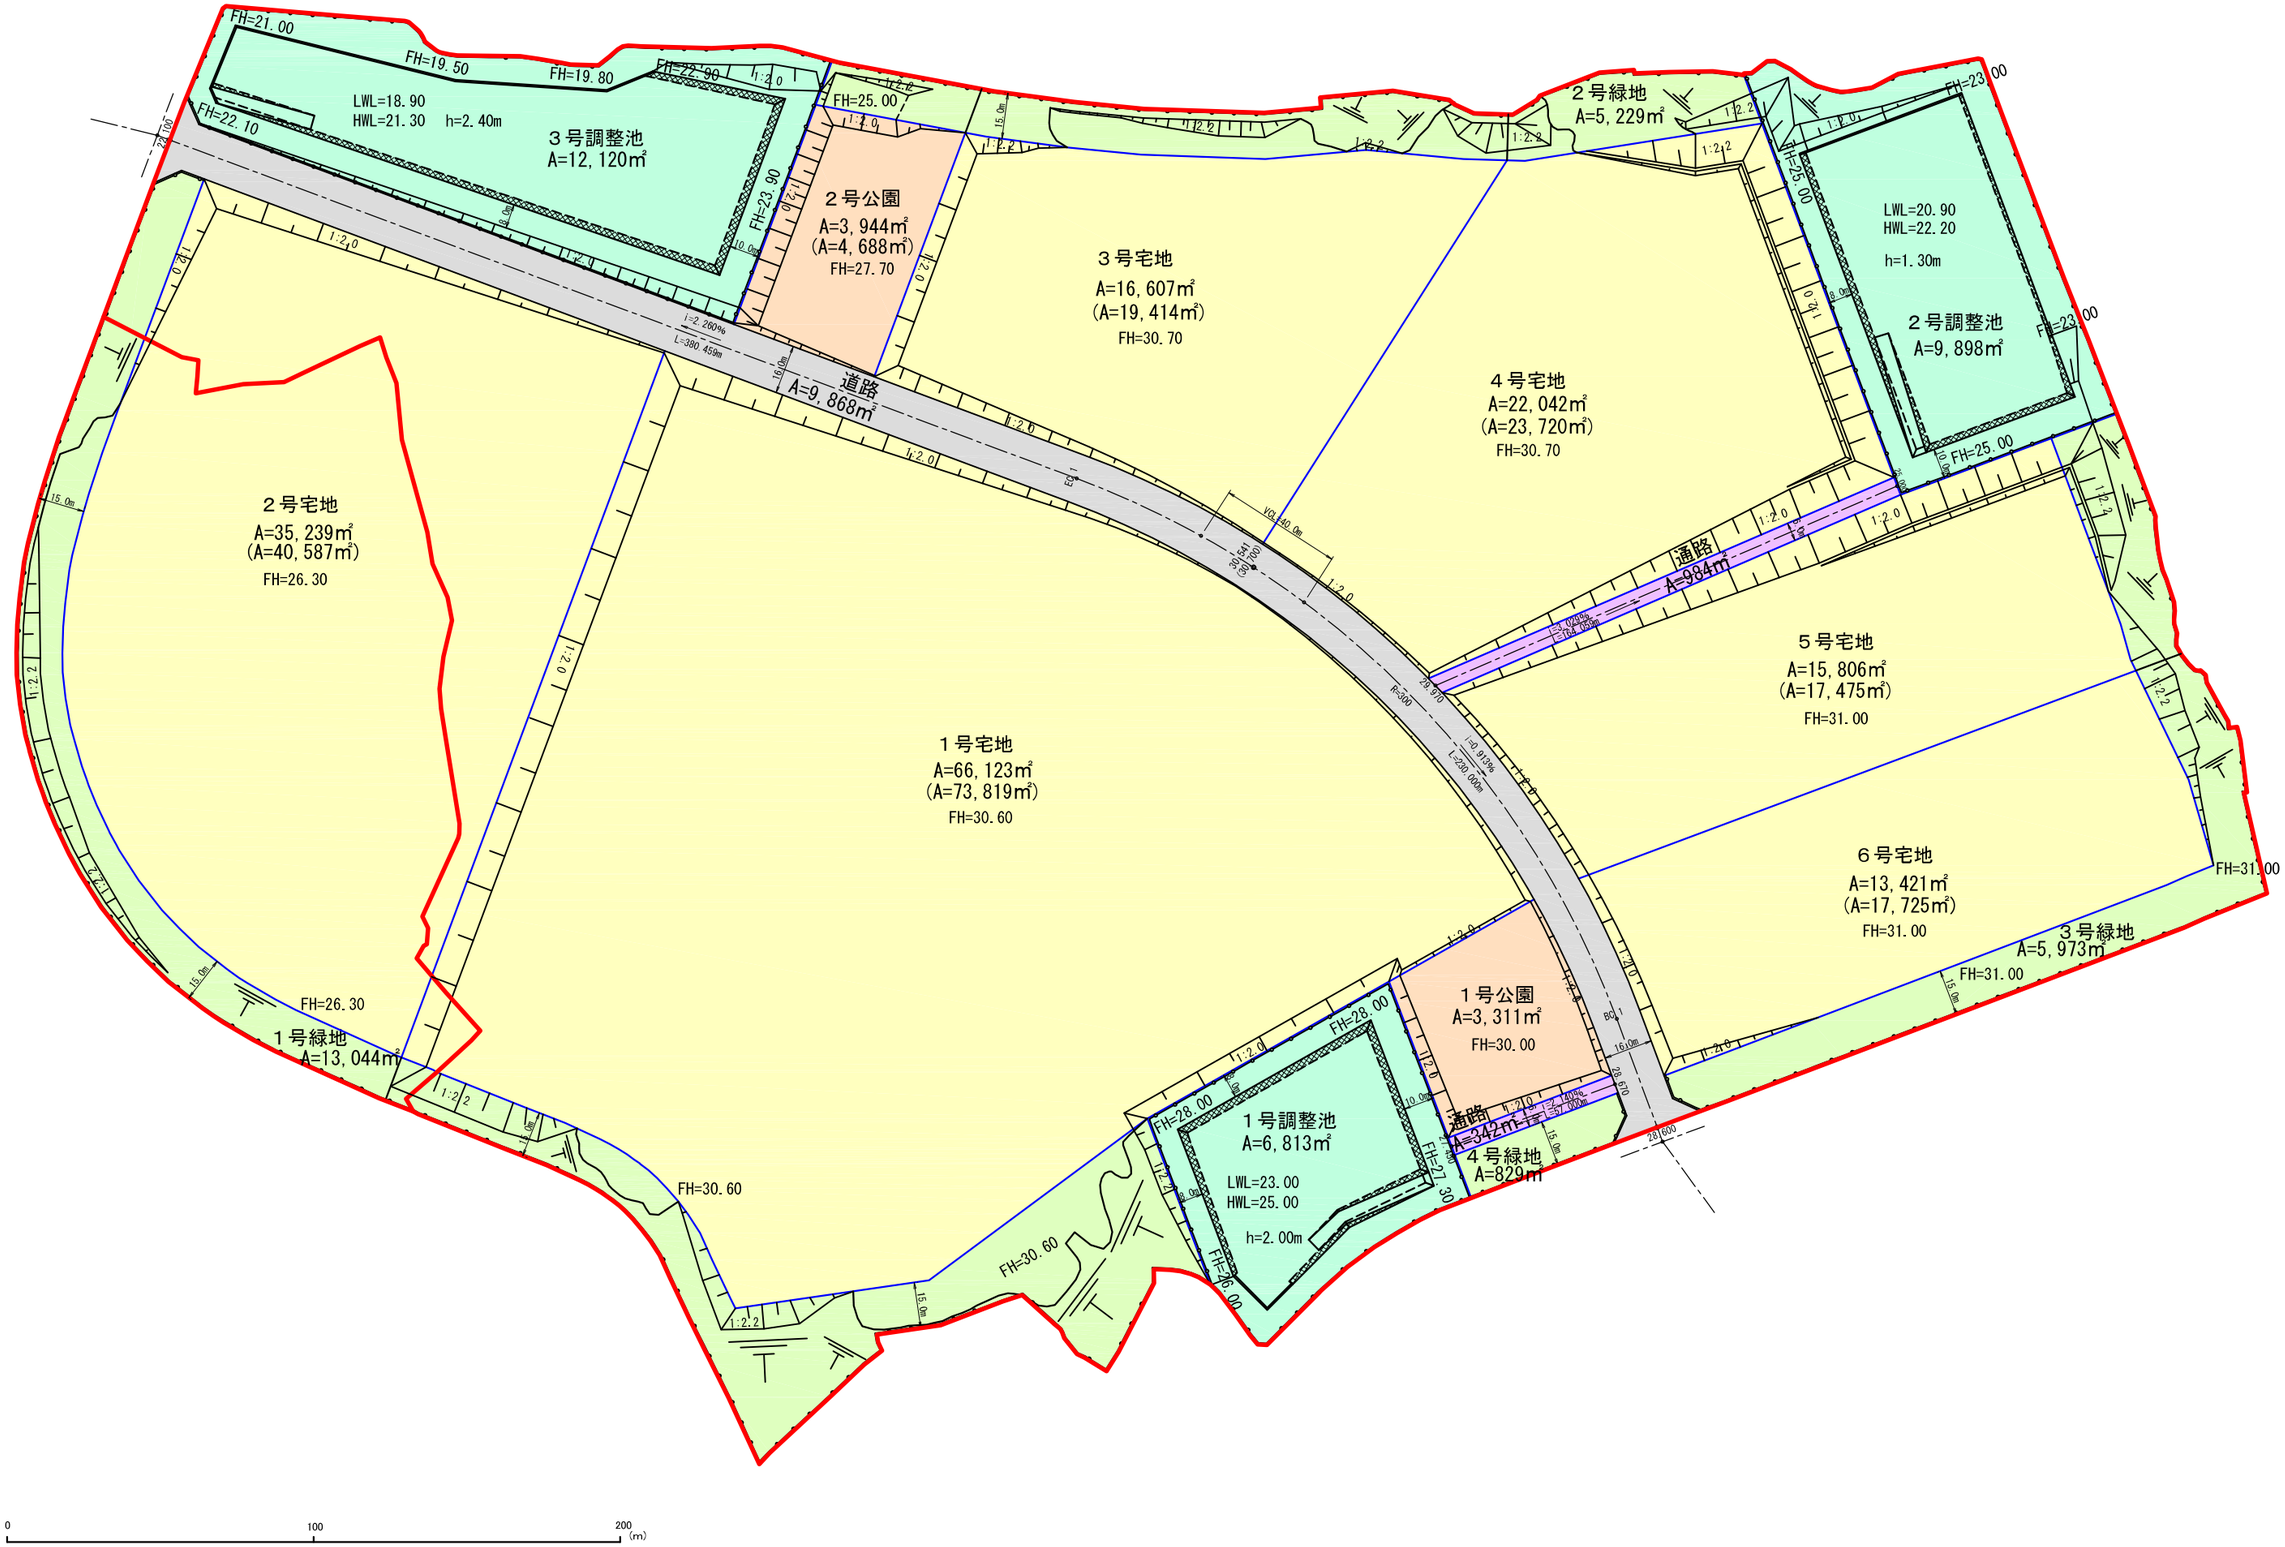


計画平面図（工業団地案）　1：2,000　C-01